




FASAD MOT HAMMARBY ALLÉ
HUSDEL 1

ALLA MÅTT, HÖJDANGIVELSER OCH KOORDINATER PÅ SAMTLIGA HANDLINGAR I PROJEKTET FREDRIKSDAL
FRÅN ÄVL ARKITEKTER ÄR ANGIVNA I HÖJDSYSTEMET RH00 OCH KOORDINATSYSTEMET ST74

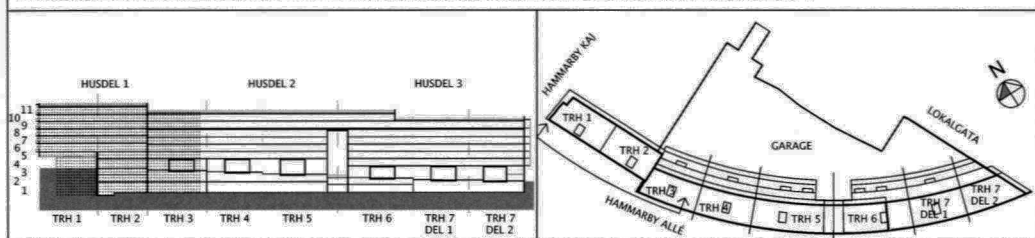

FÖRKLARINGAR

PLUSHÖJDER ANGES I METER

- STEN STENPLATTOR, ARDESIA NERA, MÖRKGRÅ EL. LIKV.
- PU1 PUTSKULÖR: VIT, NCS S 1002-Y
- PU2 PUTSKULÖR: GRÅ, 33066 FABR. WEBER EL. LIKV.
- PL1 ALUMINIUMPLÅT, MÖNSTERPERFÖRAD PÅBELYST
- PL2 ALUMINIUMPLÅT, MÖNSTERPERFÖRAD, BAKBELYST
- PL3 SLÅT ALUMINIUMPLÅT
- PL4 ALUMINIUMPLÅT, PERFORERAD
- FY1 Fyllning av aluminiumplåt: ALUCOBOND EL. LIKV.
- FY2 ALUMINIUMPLÅT: MÖRKGRÅ
- FY3 OPAK GLASFyllning för GLASPARTIER
- TRÄ TRÄRIBBOR, LASYR I NATURKULÖR
- R1 BALKONGRÄCKE AV ALUMINIUM SAMT KLARGLAS
- R2 VAKANT
- R3 PINNRÄCKEN AV ALUMINIUM
- R4 STÅENDE GLASSKIVOR AV OFÄRGAT GLAS
- R5 STÅENDE GLASSKIVOR AV OPAKT GLAS
- TILLVAL BALKONGINGLASNING: INGLASNINGSSYSTEM MED KLARGLAS UTAN VERTIKALA KANTPROFILER
- M MÖJLIGHET FÖR MARKISUPPSÄTTNING

FÖRESKRIFTER
HÄNVISNINGAR

- DELFAASADER,
SE RITN. A-40.3-B1001 T.O.M. A-40.3-B1011
- PLANER ÖVERSIKT,
SE RITN. A-40.1-B0001 T.O.M. A-40.1-B0012
- DELPLANER
TRH 1, SE RITN. A-40.1-B1010 T.O.M. A-40.1-B1120
TRH 2, SE RITN. A-40.1-B2010 T.O.M. A-40.1-B2120
TRH 3, SE RITN. A-40.1-B3010 T.O.M. A-40.1-B3110
TRH 4, SE RITN. A-40.1-B4010 T.O.M. A-40.1-B4110
TRH 5, SE RITN. A-40.1-B5010 T.O.M. A-40.1-B5110
TRH 6, SE RITN. A-40.1-B6010 T.O.M. A-40.1-B6110
TRH 7, SE RITN. A-40.1-B7010 T.O.M. A-40.1-B7100
TRH 7, DEL 2, SE RITN. A-40.1-B8010 T.O.M. A-40.1-B8100
- SEKTIONER
SE RITN. A-40.2-B1010
- DETALJER
SE RITN. A-42.6-B2001 T.O.M. A-42.6-B2009
- UTVÄNDIG MATERIAL OCH KULÖRBESKRIVNING

Stockholms Stadsbyggnads kontoret

Inkom 2013-12-20

Reg. 2013-11666-575


BET	ANT	ÄNDRINGEN AVSER	DATUM	SIGN
BYGGLOVSHANDLING				
SKANSKA				
FREDRIKSDAL 8				
A	ÄVL	FOLKUNGSGATAN 83B 116 22 STOCKHOLM	TEL 08-555 788 00	
K	ELU		TEL 08-755 95 33	
V	RSIAB		TEL 08-644 02 95	
E	Reglers		TEL 08-692 10 00	
L	Topis		TEL 08-654 33 10	
VST			TEL 08-447 35 50	
UPPDRAG NR	RITAD / KONSTRUERAD AV	UPPDRAGSANSVARIG		
SKNY 0036	RASMUS BILLING	BERTIL MOLIN		
DATUM	GODKÄND AV	HANDLAGARE		
2013-12-20		RASMUS BILLING		
FREDRIKSDAL 8 HAMMARBY SJÖSTAD, STOCKHOLM Fasad mot Hammarby allé, husdel 1				
SKALA A1 1:100	NUMMER		BET	
SKALA A2 1:200	A-40.3-B1001			

Inkom till Stockholms stadsbyggnadskontor - 2013-12-20, Dnr 2013-11666



FASAD MOT HAMMARBY ALLÉ
HUSDEL 2

FÖRKLARINGAR
FÖRESKRIFTER
HÄNVISNINGAR
SE RITN. A-40.3-B1001

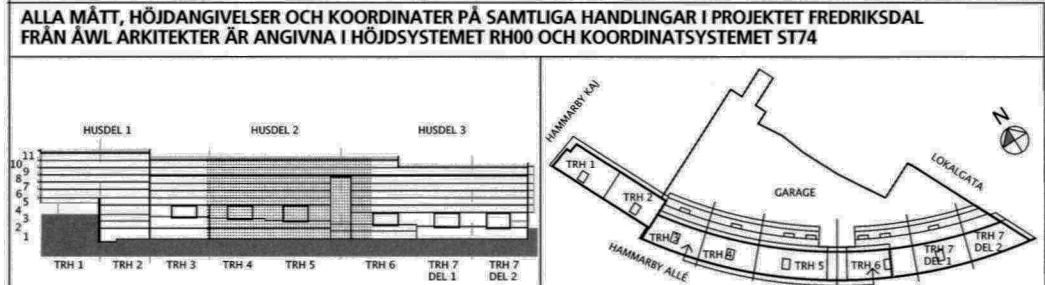

0 10 METER

BET	ANT	ÄNDRINGEN AVSER	DATUM	SIGN
BYGGLOVSHANDLING				
SKANSKA				
FREDRIKSDAL 8				
A	ÄVL	FOLKUNGSÄTAN 228 116 22 STOCKHOLM	TEL 08-558 796 00	
K	ELU		TEL 08-755 95 33	
V	RSIAB		TEL 08-644 02 95	
E	Reglers		TEL 08-692 10 00	
L	Topia		TEL 08-654 33 10	
VST			TEL 08-447 35 50	
UPPDRAG NR	RITAD / KONSTRUERAD AV	UPPDRAGSANSVARIG		
SKNY 0036	RASMUS BILLING	BERTIL MOLIN		
DATUM	GODKÄND AV	HANDLAGGARE		
2013-12-20		RASMUS BILLING		
FREDRIKSDAL 8 HAMMARBY SJÖSTAD, STOCKHOLM Fasad mot Hammarby allé, husdel 2				
SKALA A1 1:100	NUMMER	BET		
SKALA A3 1:200	A-40.3-B1002			


Inkom till Stockholms stadsbyggnadskontor - 2013-12-20, Dnr 2013-11666



FASAD MOT HAMMARBY ALLÉ
HUSDEL 3

FÖRKLARINGAR
FÖRESKRIFTER
HÄNVISNINGAR
SE RITN. A-40.3-B1001

ALLA MÅTT, HÖJDANGIVELSER OCH KOORDINATER PÅ SAMTLIGA HANDLINGAR I PROJEKTET FREDRIKSDAL
FRÅN ÄWL ARKITEKTER ÄR ANGIVNA I HÖJDSYSTEMET RH00 OCH KOORDINATSYSTEMET ST74



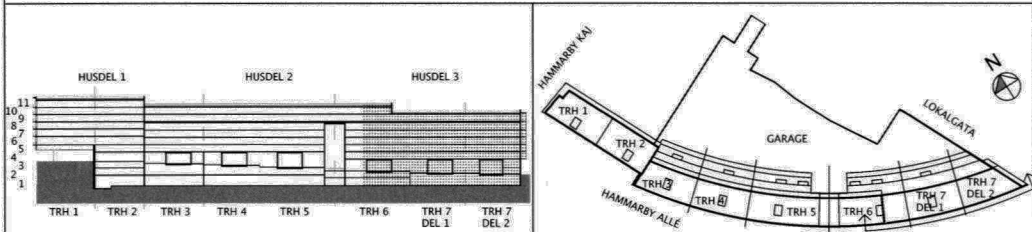


Stockholms Stadsbyggnads
kontoret
Inkom 2013-12-19 20
Reg.
Dnr: 2013-11666-570

BET	ANT	ÄNDRINGEN AVSER	DATUM	SIGN
BYGGLOVSHANDLING				
FREDRIKSDAL 8				
A	ÄWL	FOLKLINGGATAN 92B 116 22 STOCKHOLM	TEL 08 - 555 786 00	
K	ELU		TEL 08 - 755 95 33	
V	RSIAB		TEL 08 - 644 02 95	
E	Rejlers		TEL 08 - 692 10 00	
L	Topis		TEL 08 - 654 33 10	
VST				
UPPDRAG NR	SKNY 0036	RITAD / KONSTRUERAD AV	RASMUS BILLING	UPPDRAGSANSVARIG
DATUM	2013-12-20	GODKÄND AV	HANDLÄGGARE	RASMUS BILLING
FREDRIKSDAL 8 HAMMARBY SJÖSTAD, STOCKHOLM Fasad mot Hammarby allé, husdel 3				
SKALA A1 1:100	SKALA A2 1:200	NUMMER	A-40.3-B1003	BET

Inkom till Stockholms stadsbyggnadskontor - 2013-12-20, Dnr 2013-11666

FÖRKLARINGAR
FÖRESKRIFTER
HÄNVISNINGAR
SE RITN. A-40.3-B1001

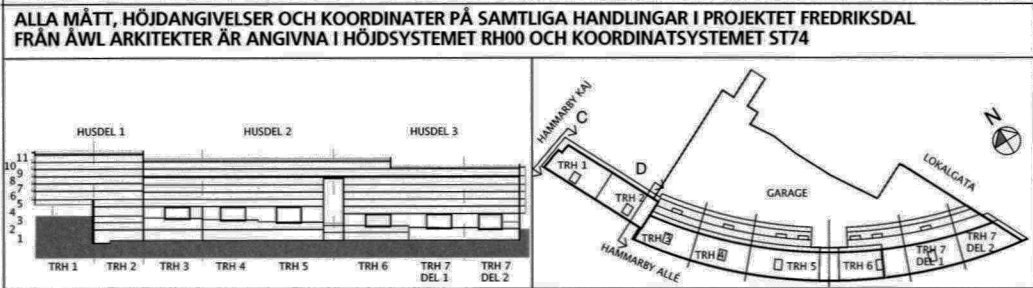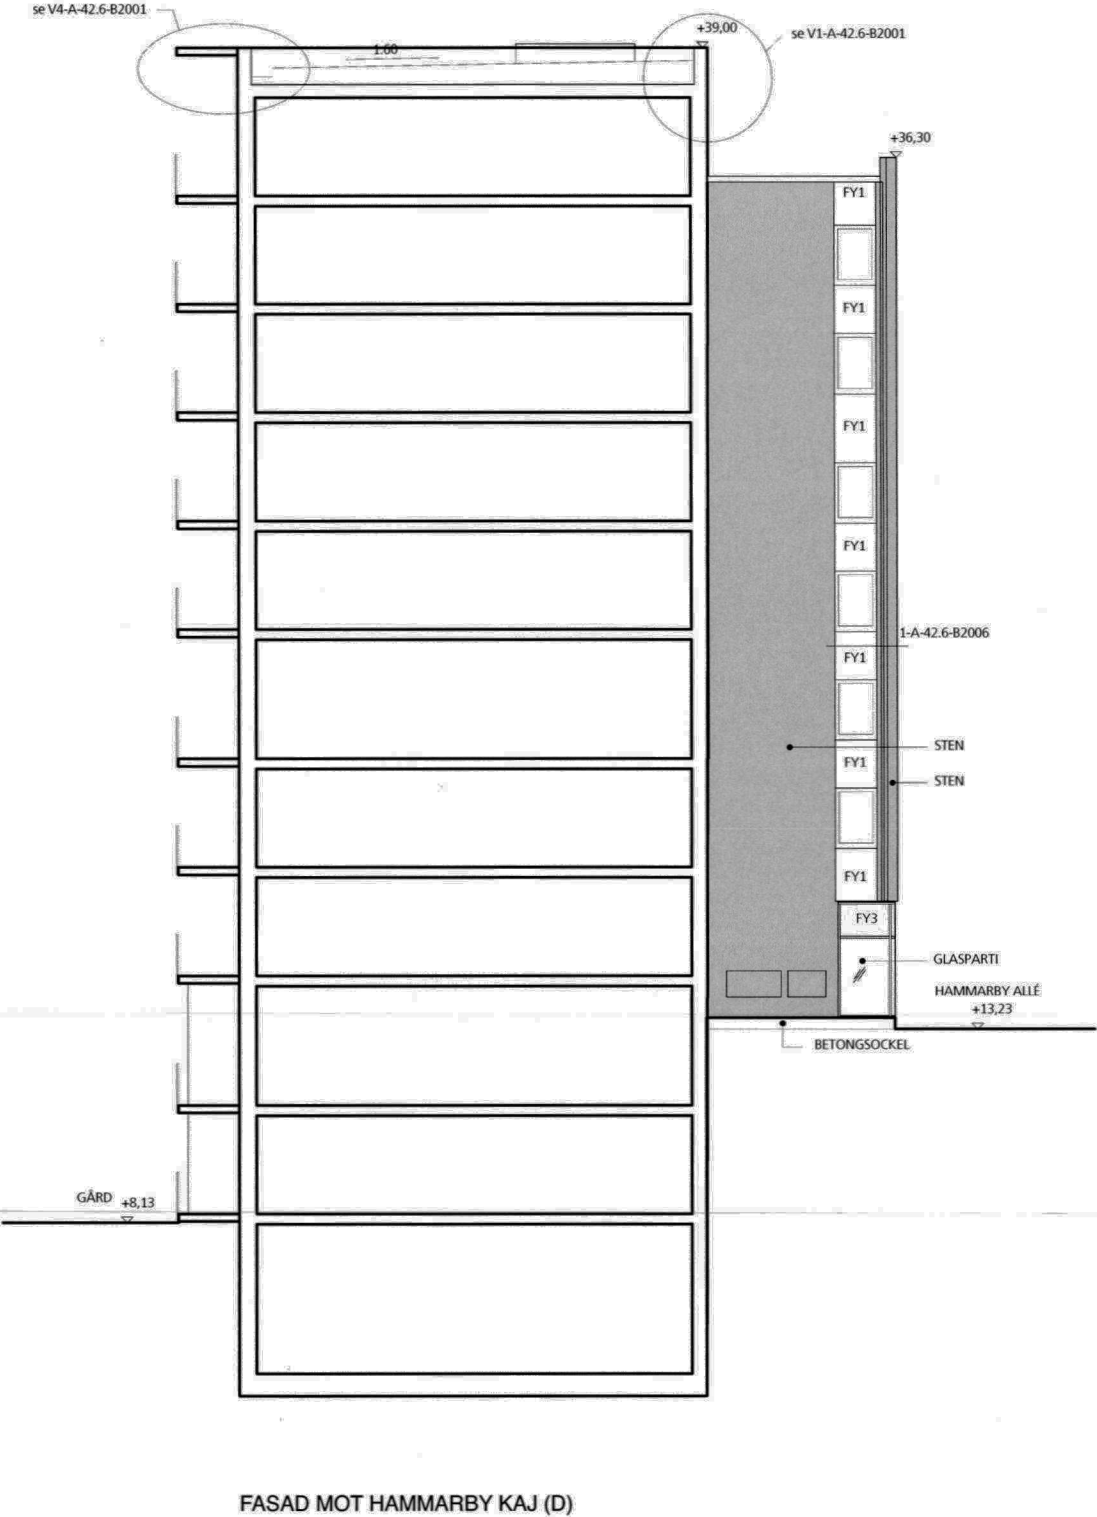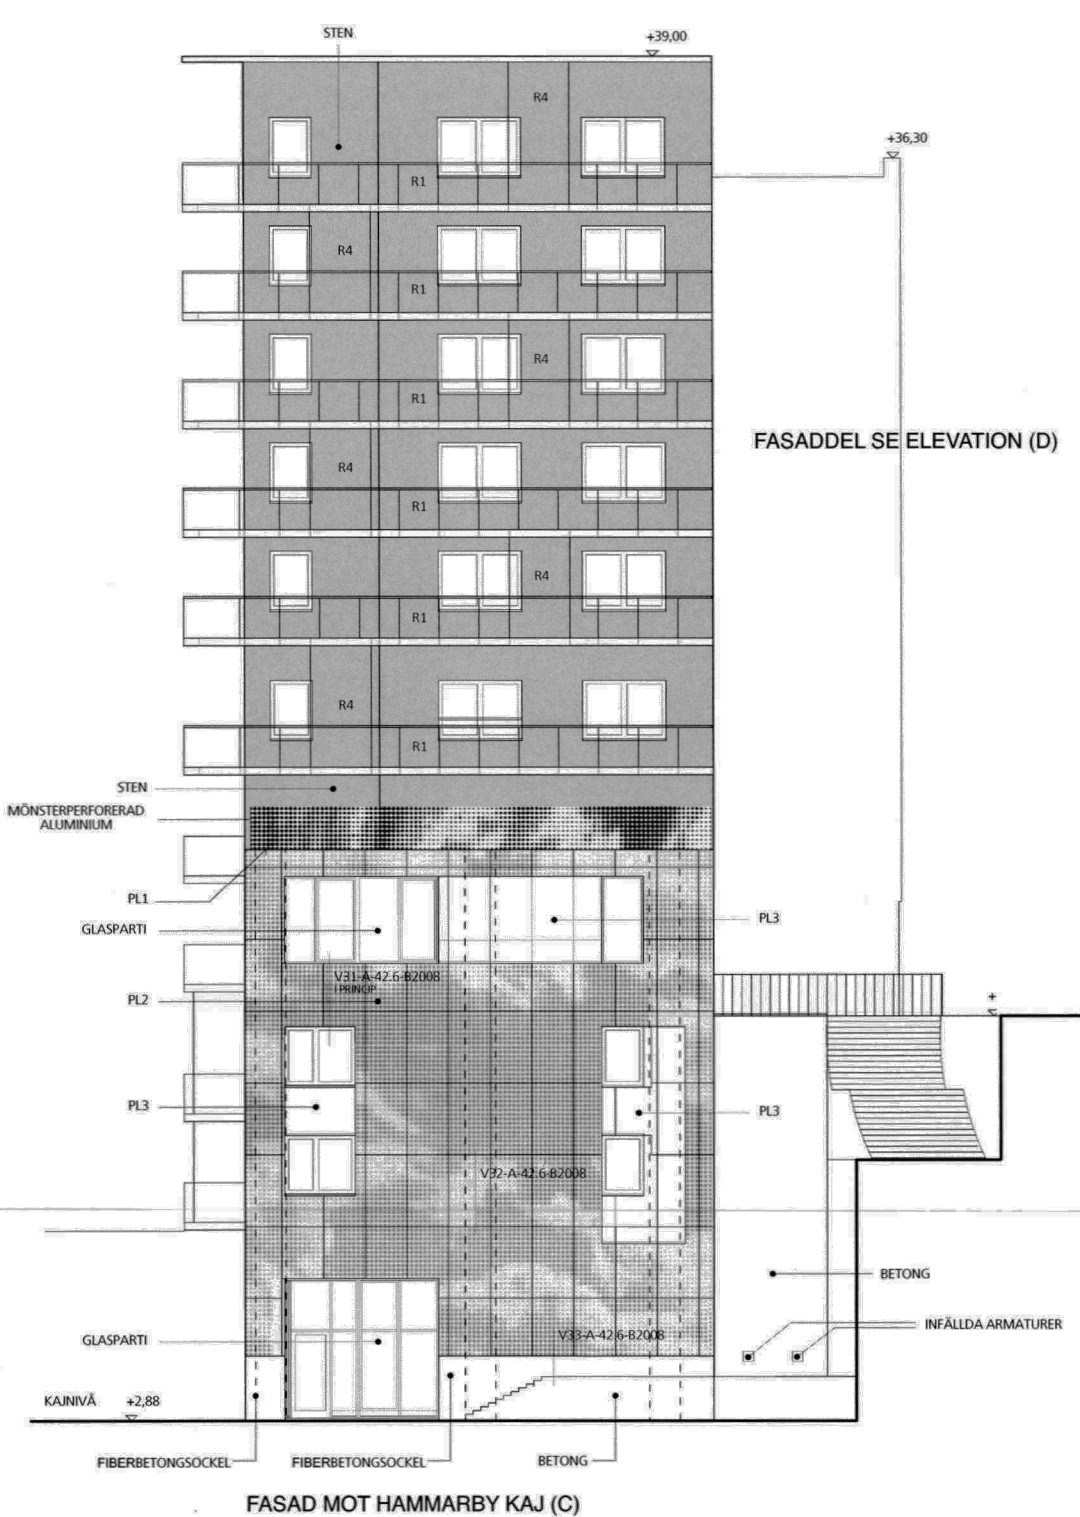


STOCKHOLMS STAD Stadsbyggnads kontoret
Inkom Reg. 2013-12-19 20
Dnr: 2013-11666-575

BET	ANT	ÄNDRINGEN AVSER	DATUM	SIGN
BYGGLOVSHANDLING				
SKANSKA				
FREDRIKSDAL 8				
A	AWL	FOLKLINGAGATAN 82B, 110 22 STOCKHOLM	TEL 08-555 786 00	
K	ELU		TEL 08-755 95 33	
V	RSIAB		TEL 08-644 02 95	
E	Rejlers		TEL 08-692 10 00	
L	Topis		TEL 08-654 33 10	
VST			TEL 08-447 35 50	
UPPDRAG NR:	SKNY 0036	RITAD / KONSTRUERAD AV:	RASMUS BILLING	UPPDRAGSANSVARIG:
DATUM:	2013-12-20	GODKÄND AV:	HANDELÄGARE:	BERTIL MOLIN
FREDRIKSDAL 8				
HAMMARBY SJÖSTAD, STOCKHOLM				
Fasader mot Hammarby kaj				
SKALA A1 1:100	SKALA A2 1:200	NUMMER	A-40.3-B1004	BET


FÖRKLARINGAR
FÖRESKRIFTER
HÄNVISNINGAR

SE RITN. A-40.3-B1001

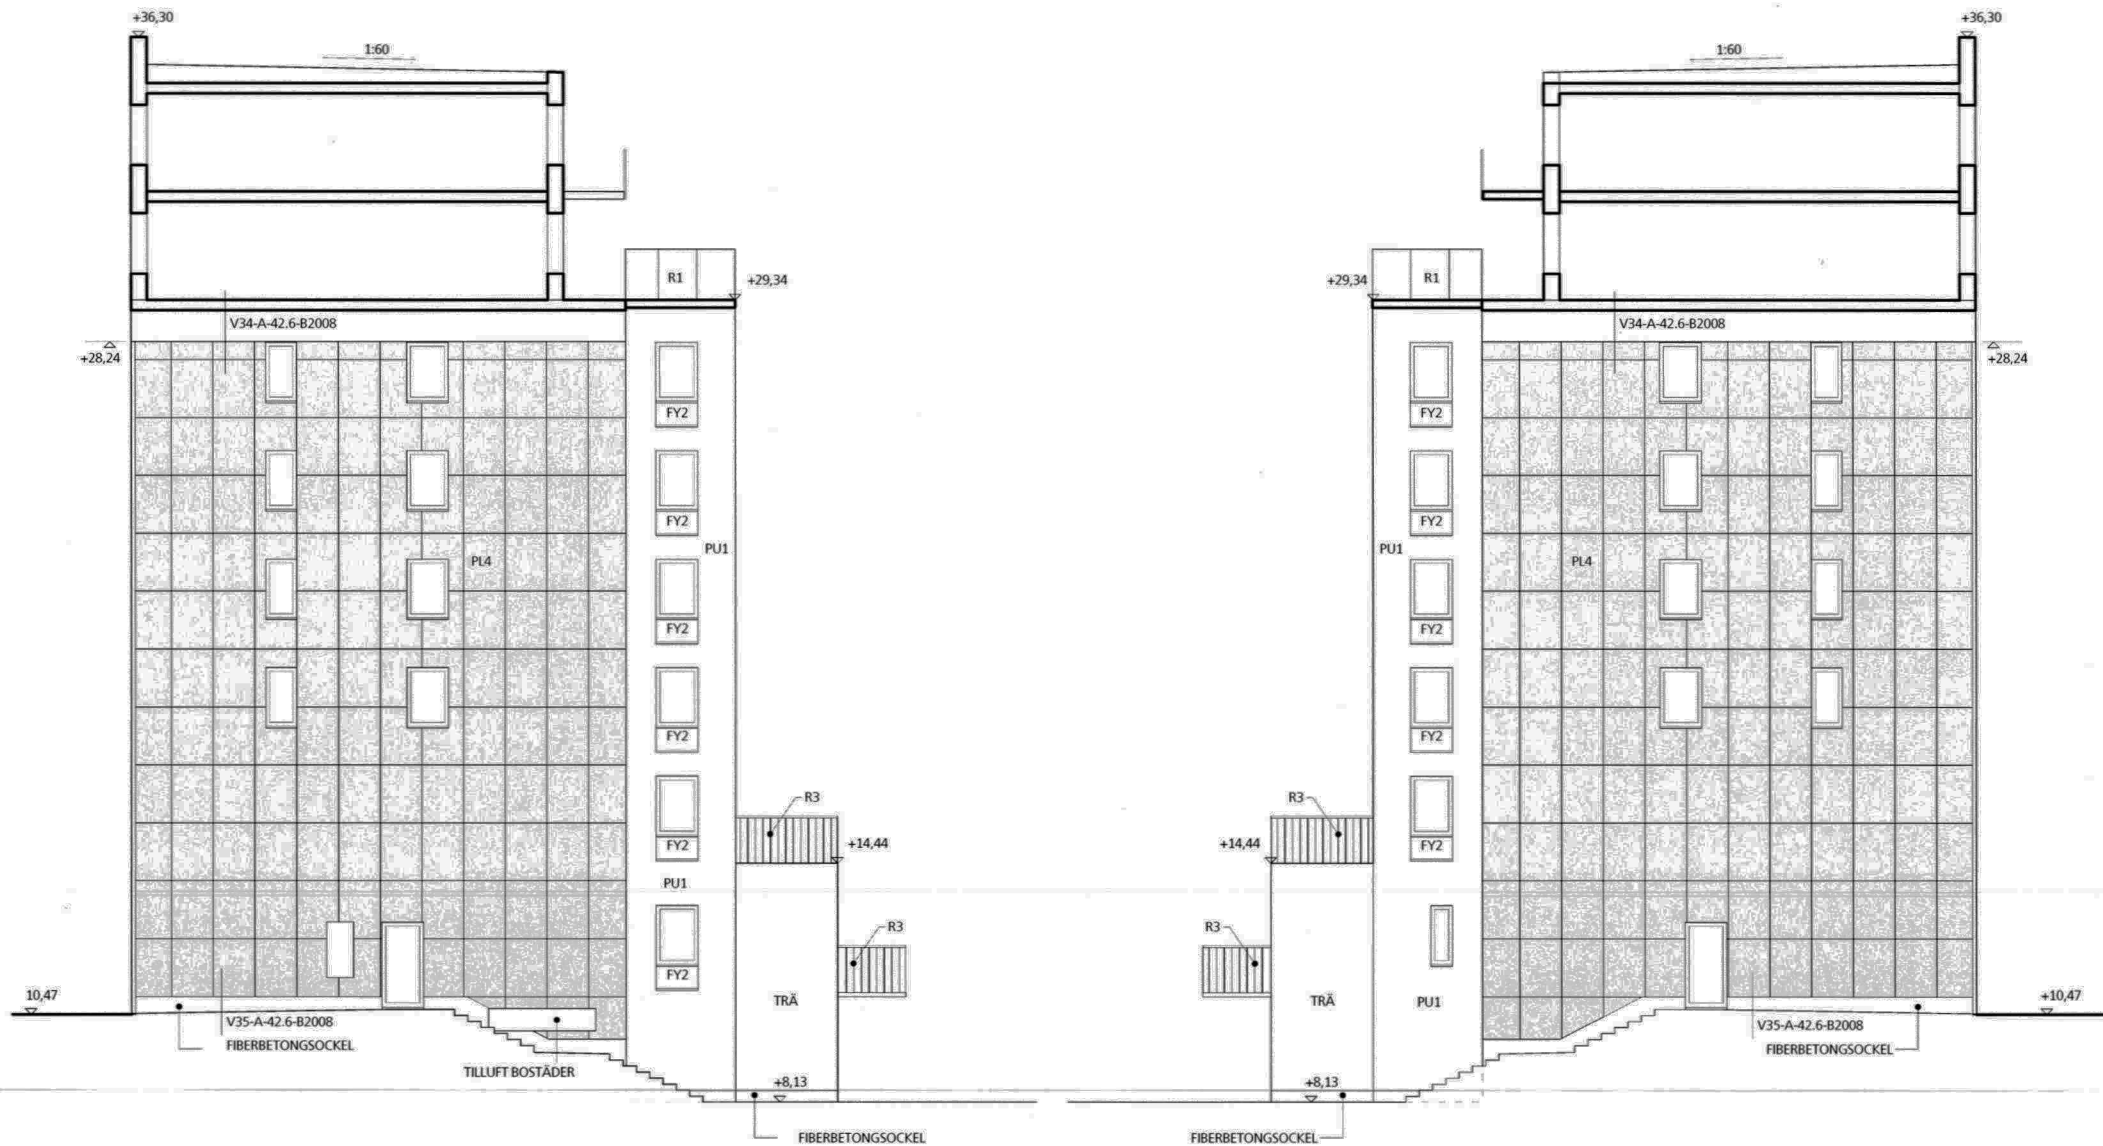


PORTIK MOT NORDVÄST (E)

PORTIK MOT SYDOST (F)

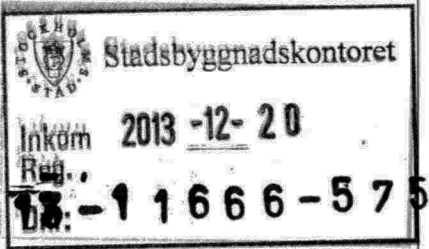

ALLA MÅTT, HÖJDANGIVELSER OCH KOORDINATER PÅ SAMTLIGA HANDLINGAR I PROJEKTET FREDRIKSDAL FRÅN ÄWL ARKITEKTER ÄR ANGIVNA I HÖJDSYSTEMET RH00 OCH KOORDINATSYSTEMET ST74

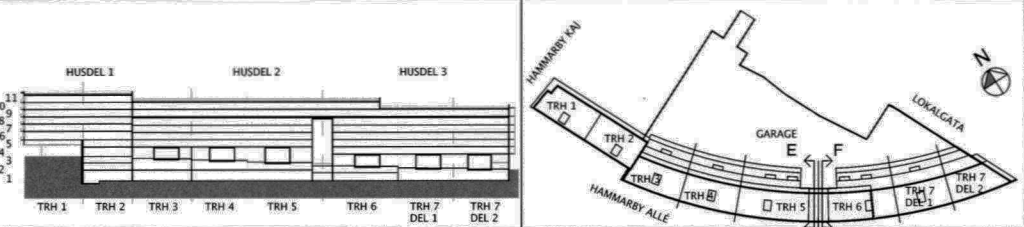

BET	ANT	ÄNDRINGEN AVSER	DATUM	SIGN
BYGGLOVSHANDLING				
SKANSKA				
FREDRIKSDAL 8				
A	ÄVL	FÖLJNINGSDATAN 828	TEL 08 - 555 786 00	
K	ELU	116 22 STOCKHOLM	TEL 08 - 755 95 33	
V	RSJAB		TEL 08 - 644 02 95	
E	Ranjers		TEL 08 - 692 10 00	
L	Topla		TEL 08 - 654 33 10	
VST				
OPFÖRINGSNR	RITAS / KONSTRUKTÖRSÄR	UPPFÖRINGSÄNDRINGS		
SKNY 0036	RASMUS BILLING	BERTIL MOLIN		
DATUM	GÖCKÖND ÄV	HANDLAGGARE		
2013-12-20		RASMUS BILLING		
FREDRIKSDAL 8 HAMMARBY SJÖSTAD, STOCKHOLM Portikfasader				
SKALA A1 1:100	NUMMER	BET		
SKALA A3 1:200	A-40.3-B1005			

SKALA A1 1:100	NUMER	BET
SKALA A3 1:200	A-40.3-B1006	-


Inkom till Stockholms stadsbyggnadskontor - 2013-12-20, Dnr 2013-11666



FASAD MOT GÅRD
HUSDEL 2

FÖRKLARINGAR
FÖRESKRIFTER
HÄNVISNINGAR
SE RITN. A-40.3-B1001

ALLA MÅTT, HÖJDANGIVELSER OCH KOORDINATER PÅ SAMTLIGA HANDLINGAR I PROJEKTET FREDRIKSDAL
FRÅN ÄWL ARKITEKTER ÄR ANGIVNA I HÖJDSYSTEMET RH00 OCH KOORDINATSYSTEMET ST74

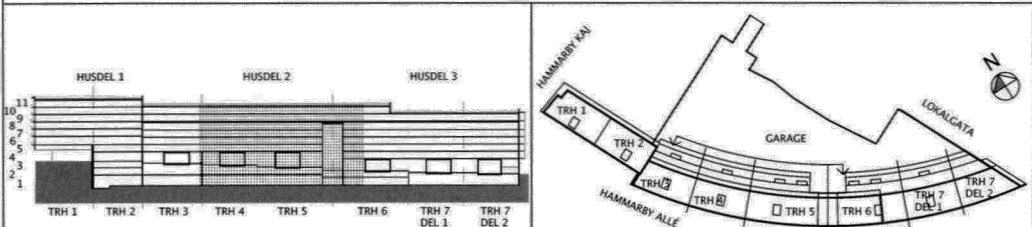


STOCKHOLM STADS BYGGNADSKONTOR
Inkom 2013-12-18
Reg. 2013-11666-575

BET	ANT	ÄNDRINGEN AVSER	DATUM	SIGN
BYGGLOVSHANDLING				
SKANSKA				
FREDRIKSDAL 8				
A	ÄWL	FOLKUNGAGATAN 92B 116 22 STOCKHOLM	TEL 08 - 555 786 00	
K	ELU		TEL 08 - 755 85 33	
V	RSAB		TEL 08 - 644 02 95	
E	Rejlers		TEL 08 - 692 10 00	
L	Topia		TEL 08 - 654 33 10	
VST				TEL 08 - 447 35 50
UPPDRAG NR	RITAD / KONSTRUERAD AV	UPPDRAGSANSVARIG		
SKNY 0036	RASMUS BILLING	BERTIL MOLIN		
DATUM	GODKÄND AV	HANDLÄGGARE		
2013-12-20		RASMUS BILLING		
FREDRIKSDAL 8 HAMMARBY SJÖSTAD, STOCKHOLM Gårdsfasad, husdel 2				
SKALA A1 1:100	SKALA A3 1:200	NUMMER	BET	
		A-40.3-B1007		

FÖRKLARINGAR
FÖRESKRIFTER
HÄNVISNINGAR


SE RITN. A-40.3-B1001

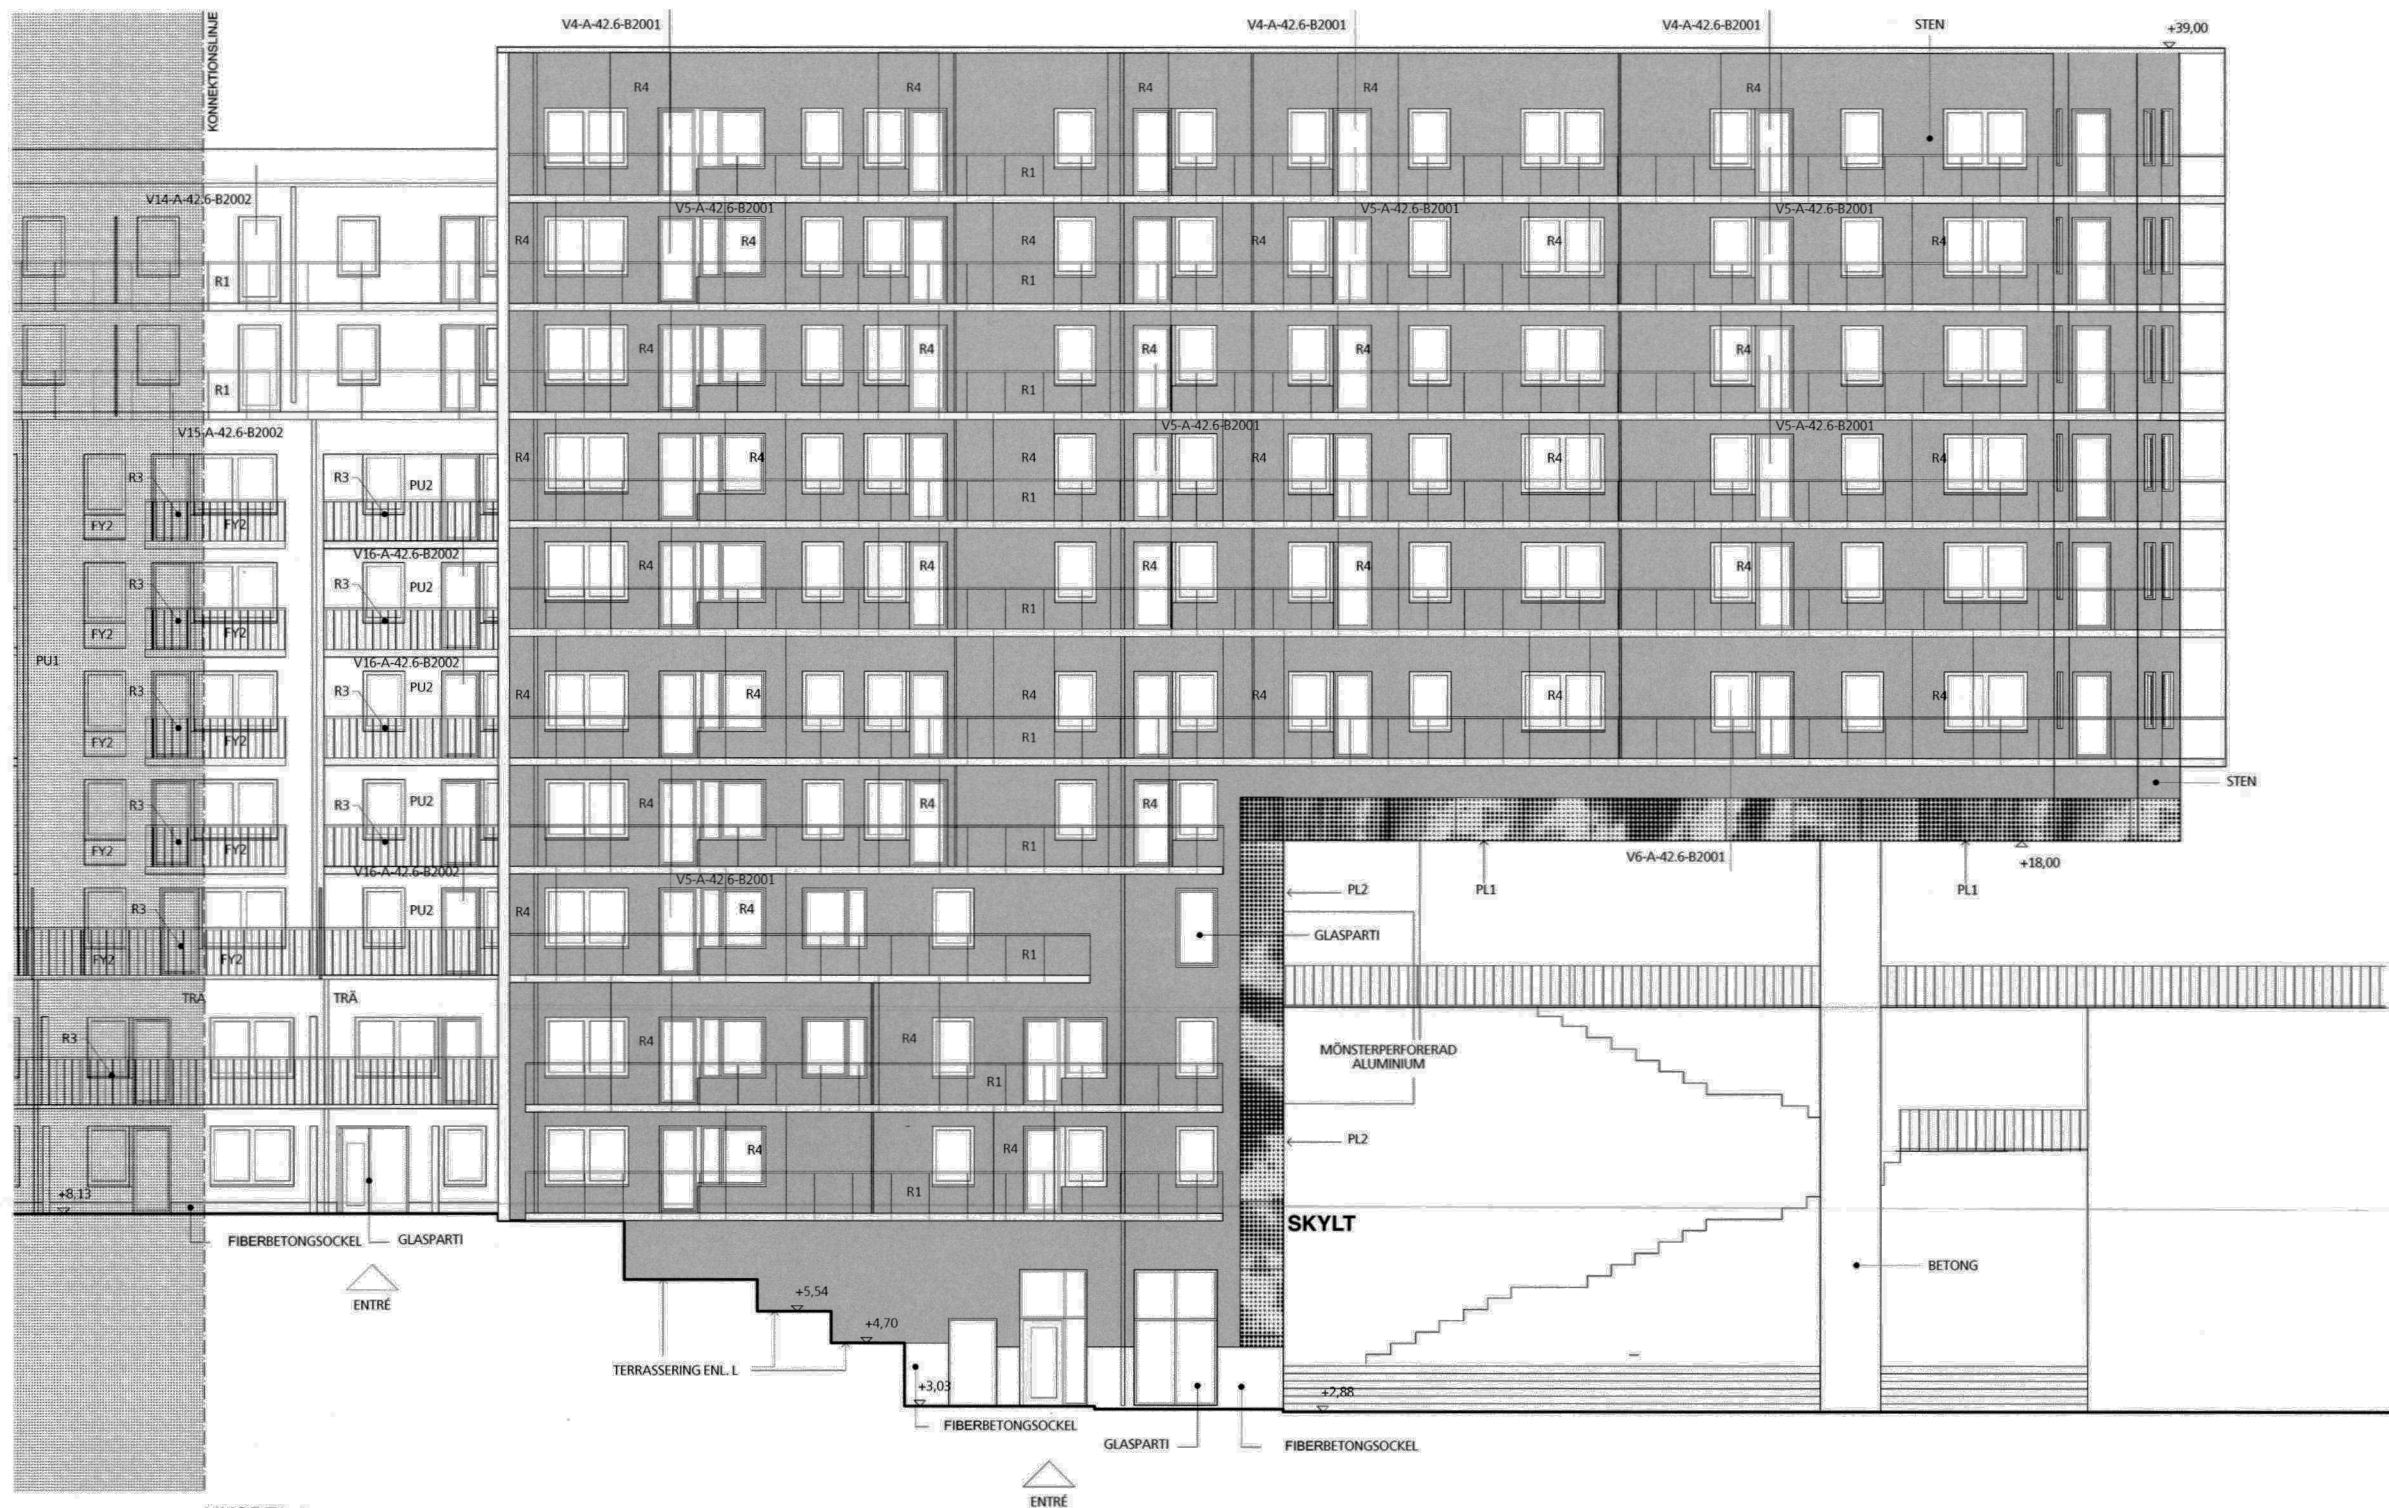

HUSDEL 1
FASAD MOT GÅRD



ALLA MÅTT, HÖJDANGIVELSER OCH KOORDINATER PÅ SAMTLIGA HANDLINGAR I PROJEKTET FREDRIKSDAL FRÅN ÄVL ARKITEKTER ÄR ANGIVNA I HÖJDSYSTEMET RH00 OCH KOORDINATSYSTEMET ST74

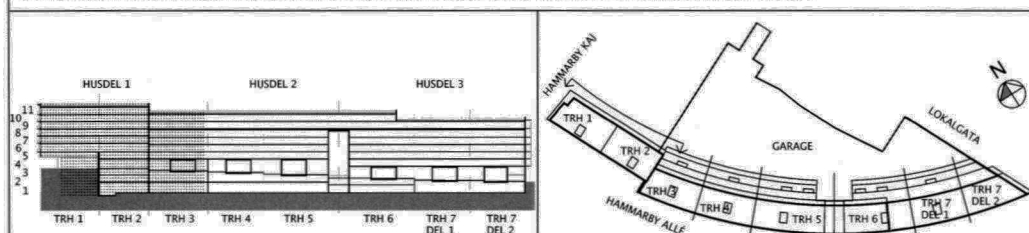

0 10 METER

BET ANT ÄNDRINGEN AVSER DATUM SIGN
BYGGLOVSHANDLING

SKANSKA

FREDRIKSDAL 8

A	ÄVL	FOLKUNGAGATAN 92B 116 22 STOCKHOLM	TEL 08 - 555 786 00
K	ELU		TEL 08 - 755 95 33
V	RSIAB		TEL 08 - 644 02 95
E	Rejlers		TEL 08 - 692 10 00
L	Topia		TEL 08 - 654 33 10
VST			TEL 08 - 447 35 50

UPPDRAG NR	RITAD / KONSTRUERAD AV	UPPDRAGSANSVARIG
SKNY 0036	RASMUS BILLING	BERTIL MOLIN
DATUM	GODKÄND AV	HANDLÄGGARE
2013-12-20		RASMUS BILLING

FREDRIKSDAL 8
HAMMARBY SJÖSTAD, STOCKHOLM
Gårdsfasad, husdel 1


SKALA A1 1:100
SKALA A2 1:200
NUMMER
A-40.3-B1008
BET

FÖRKLARINGAR
FÖRESKRIFTER
HÄNVISNINGAR

SE RITN. A-40.3-B1001



FASAD MOT LOKALGATAN, ÖSTER (G)

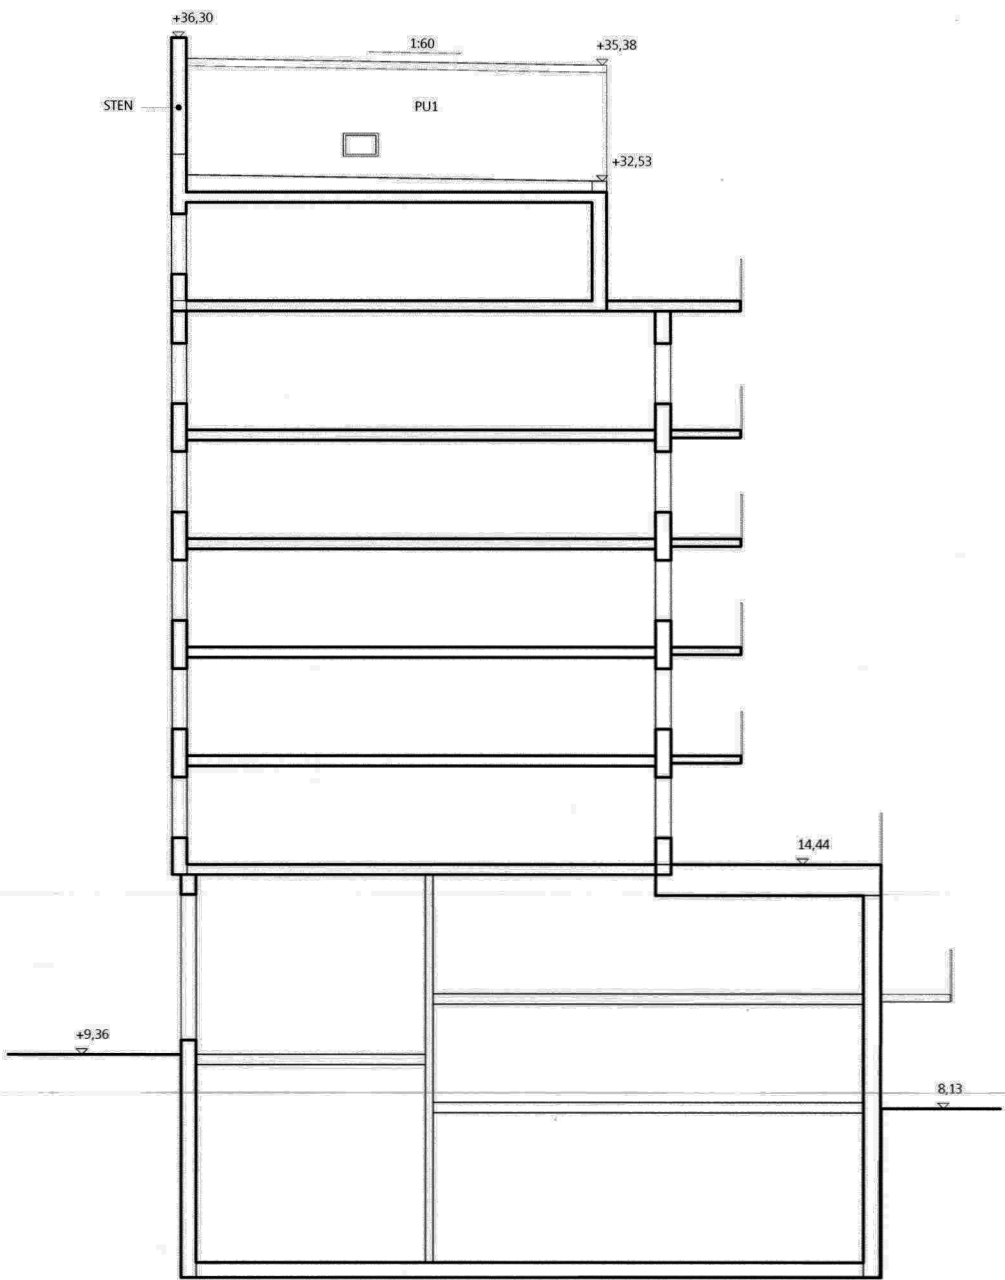

GAVELFASAD PÅ TAK MOT LOKALGATAN, ÖSTER (H)

STOCKHOLM STAD
Stadsbyggnads
kontoret
Inkom 2013-12-19
Reg.
Dnr: 2013-11666-575

BET ANT ÄNDRINGEN AVSER DATUM SIGN
BYGGLOVSHANDLING

SKANSKA

FREDRIKSDAL 8


A	ÄVL	FÖLJNINGSDATAN 620	TEL 08-555 786 00
K	ELU	116 22 STOCKHOLM	TEL 08-755 95 33
V	RSIAB		TEL 08-644 02 95
E	Reglers		TEL 08-692 10 00
L	Topla		TEL 08-654 33 10
VST			TEL 08-447 95 50

UPPDRAGSRIT SKNY 0036	RITAD / KONSTRUERAD AV RASMUS BILLING	UPPDRAGSANSVARIG BERTIL MOLIN
DATUM 2013-12-20	GODKÄND AV RASMUS BILLING	HANDLÄGGARE RASMUS BILLING

FREDRIKSDAL 8
HAMMARBY SJÖSTAD, STOCKHOLM
Fasader mot Lokalgatan


SKALA A1 1:100
SKALA A2 1:200
NUMMER
A-40.3-B1009
BET

ALLA MÅTT, HÖJDANGIVELSER OCH KOORDINATER PÅ SAMTLIGA HANDLINGAR I PROJEKTET FREDRIKSDAL
FRÅN ÄVL ARKITEKTER ÄR ANGIVNA I HÖJDSYSTEMET RH00 OCH KOORDINATSYSTEMET ST74

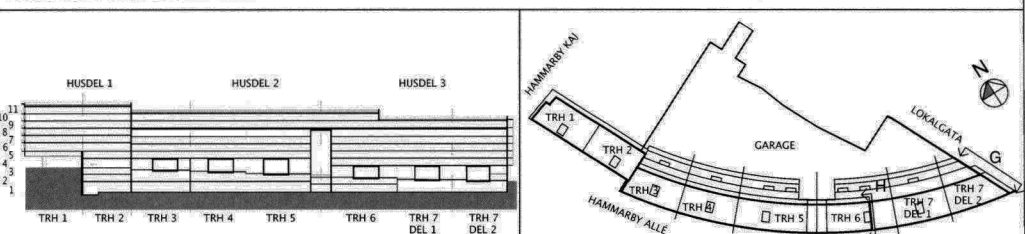


0 10 METER


Inkom till Stockholms stadsbyggnadskontor - 2013-12-20, Dnr 2013-11666

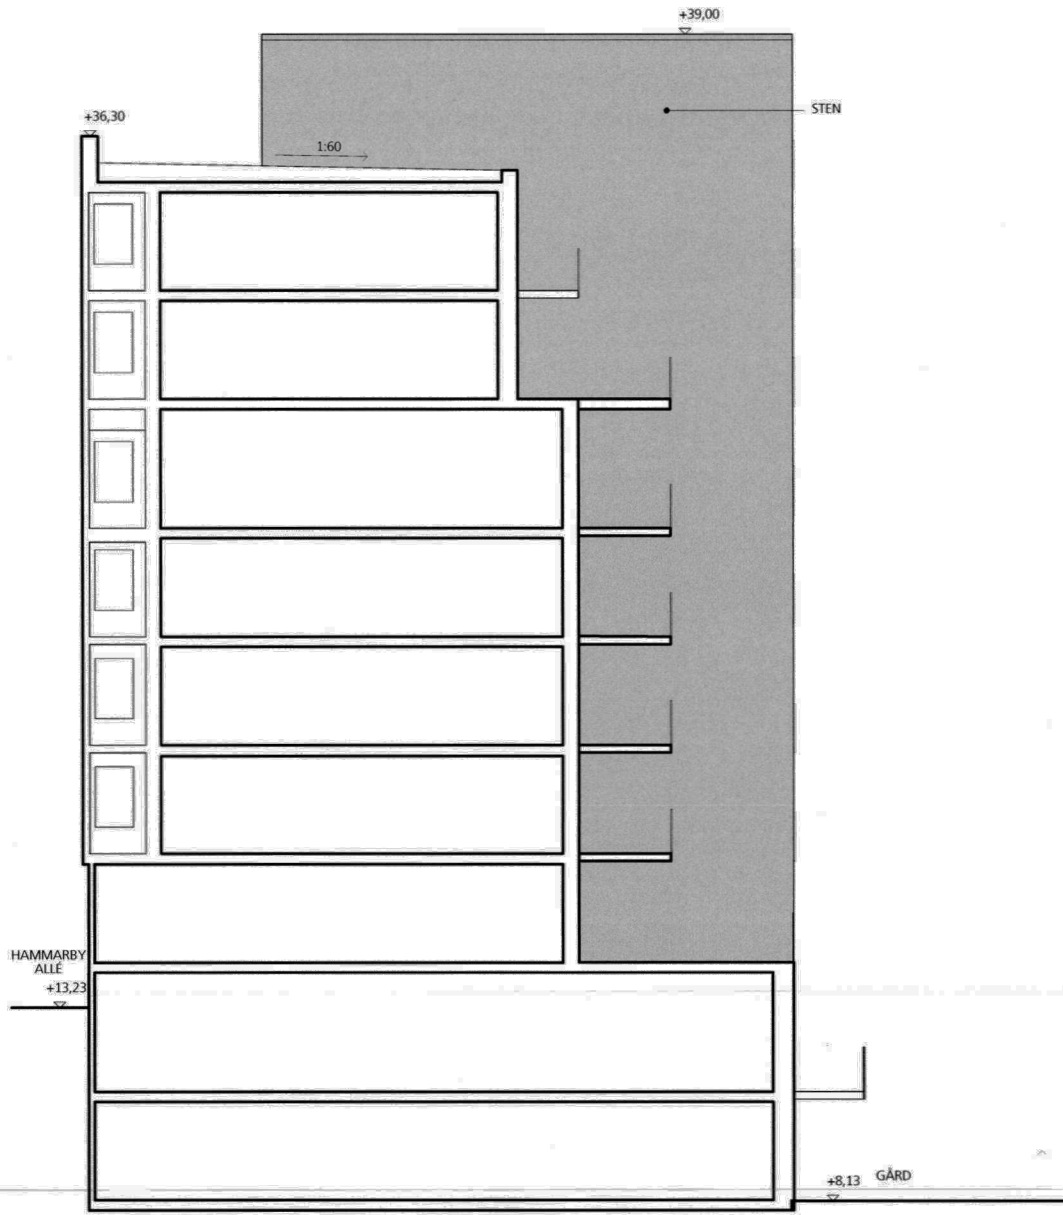


GAVELFASAD MOT SYDOST (I)

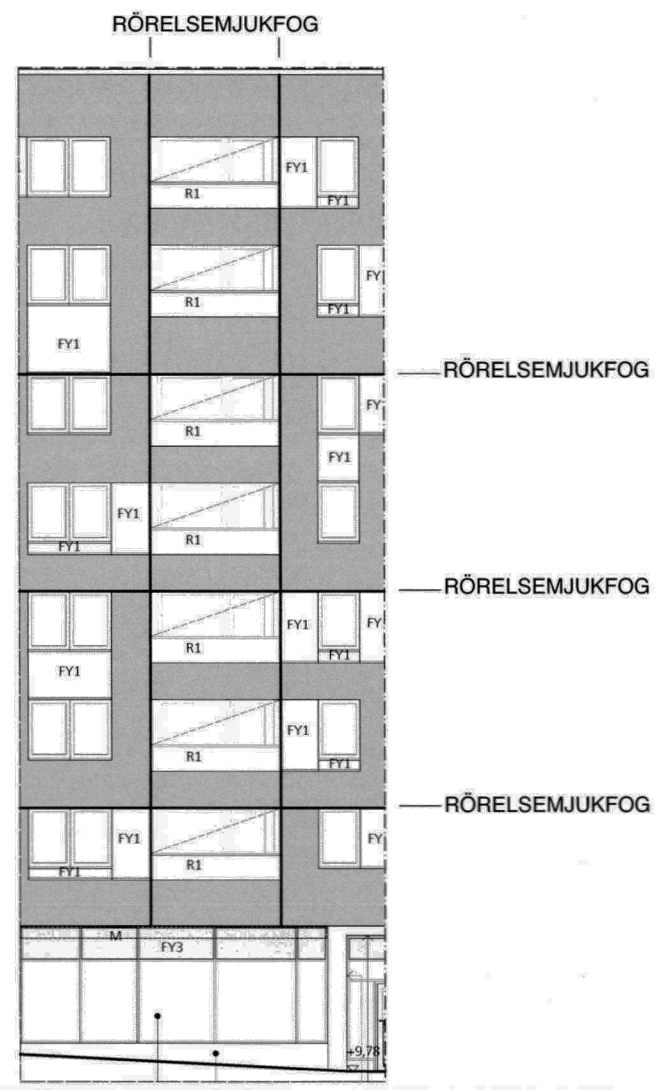

GENERELL PRINCIP FÖR PLACERING AV RÖRELSEMJUKFOGAR

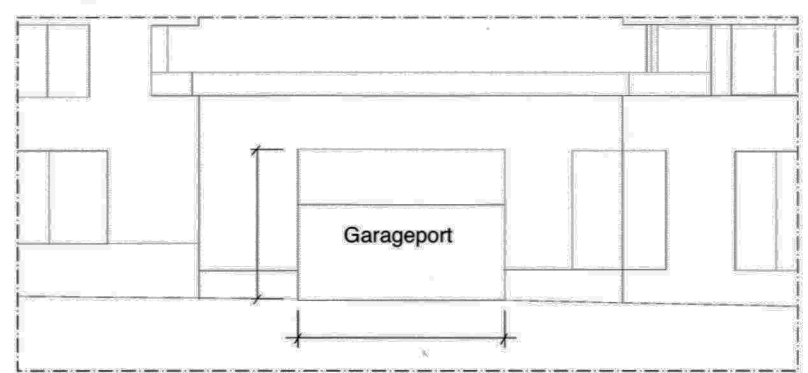

INFART GARAGE FRÅN LOKALGATAN, VY MOT NORDOST (J)

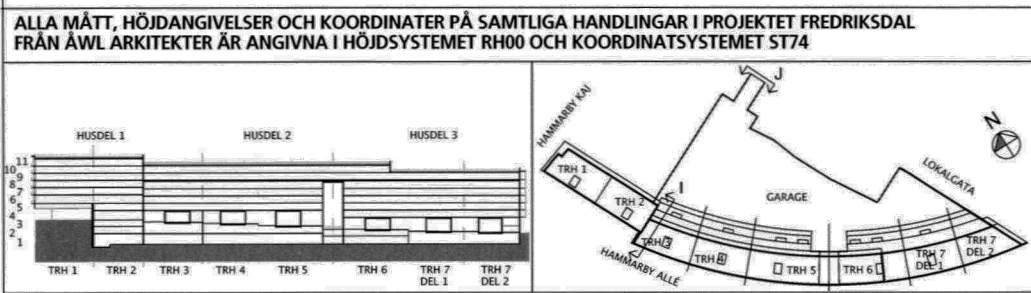

FÖRKLARINGAR
FÖRESKRIFTER
HÄNVISNINGAR
SE RITN. A-40.3-B1001

Stadsbyggnads
kontoret
Inkom 2013-12-19 20
Reg. 2013-11666-575

BET	ANT	ÄNDRINGEN AVSER	DATUM	SIGN
BYGGLOVSHANDLING				
SKANSKA				
FREDRIKSDAL 8				
A	ÄVL	FÖLJUNGSÄTTAN 620 116 22 STOCKHOLM	TEL 08 - 555 796 00	
K	ELU		TEL 08 - 755 95 33	
V	RSIAB		TEL 08 - 644 02 95	
E	Reglers		TEL 08 - 692 10 00	
L	Topla		TEL 08 - 654 33 10	
VST			TEL 08 - 447 35 50	
UPPDRAGS-NR	SKNY 0036	RASMUS BILLING	UPPDRAGSANSVARIG	BERTIL MOLIN
DATUM	2013-12-20	GODEKÄND AV	HANDLAGGARE	RASMUS BILLING
FREDRIKSDAL 8 HAMMARBY SJÖSTAD, STOCKHOLM Gavelfasad mot sydost, infart garage, generell princip för placering av rörelsemjukfogar				
SKALA A1	1:100	NUMMER	A-40.3-B1010	BET
SKALA A3	1:200			